



4 階 平 面 図 1/100

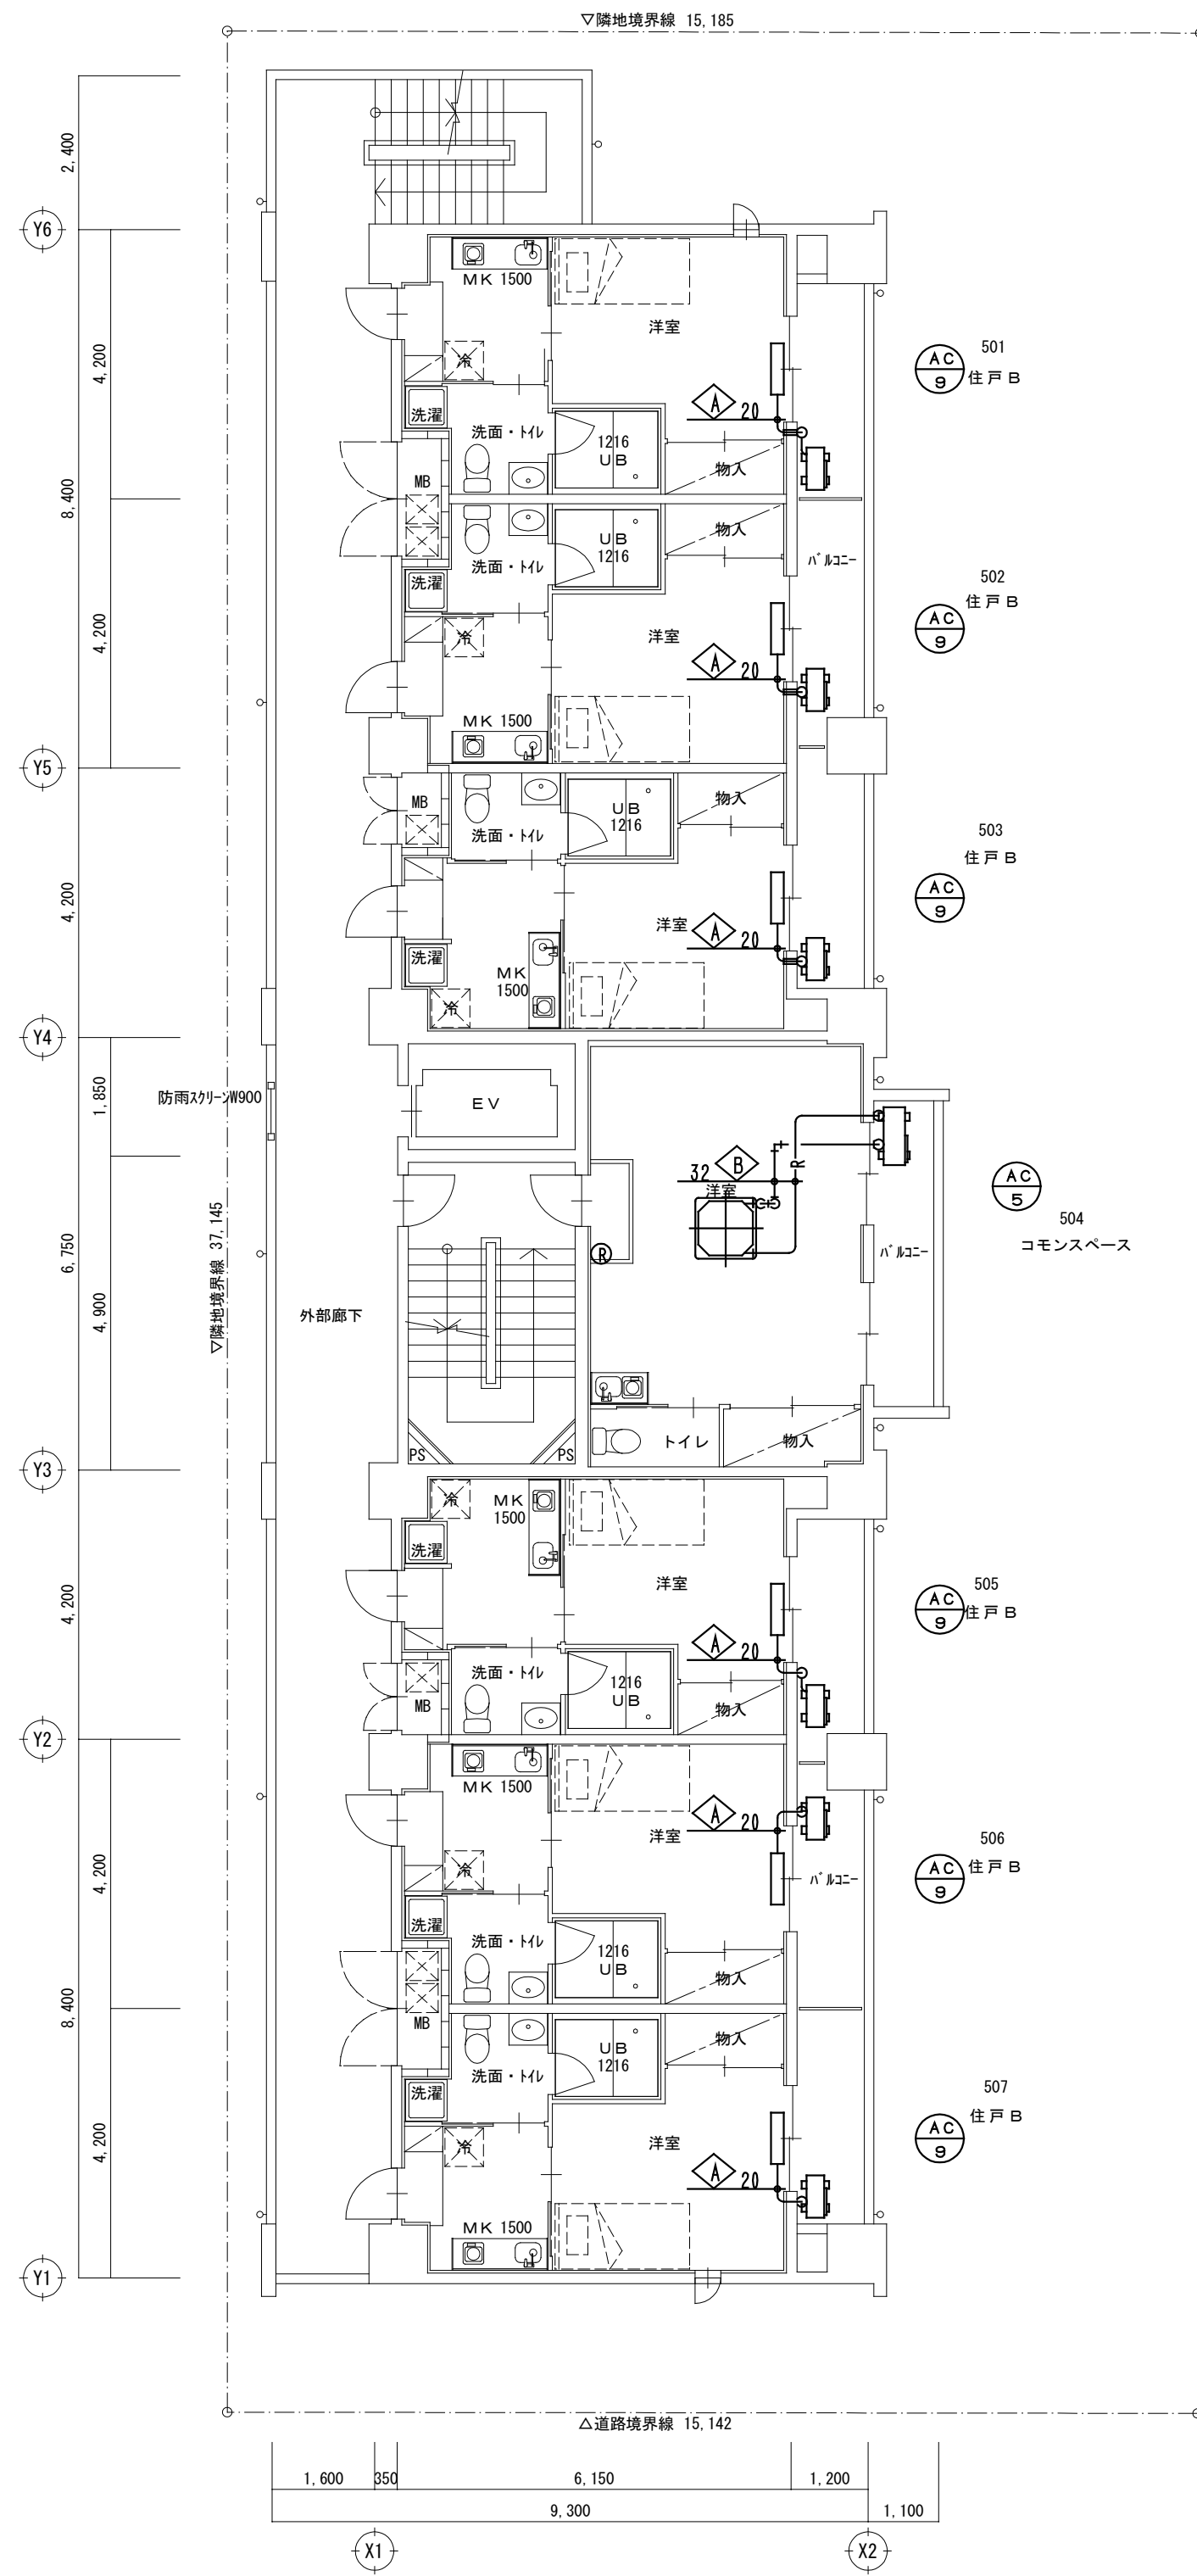

5 階 平 面 図 1/100

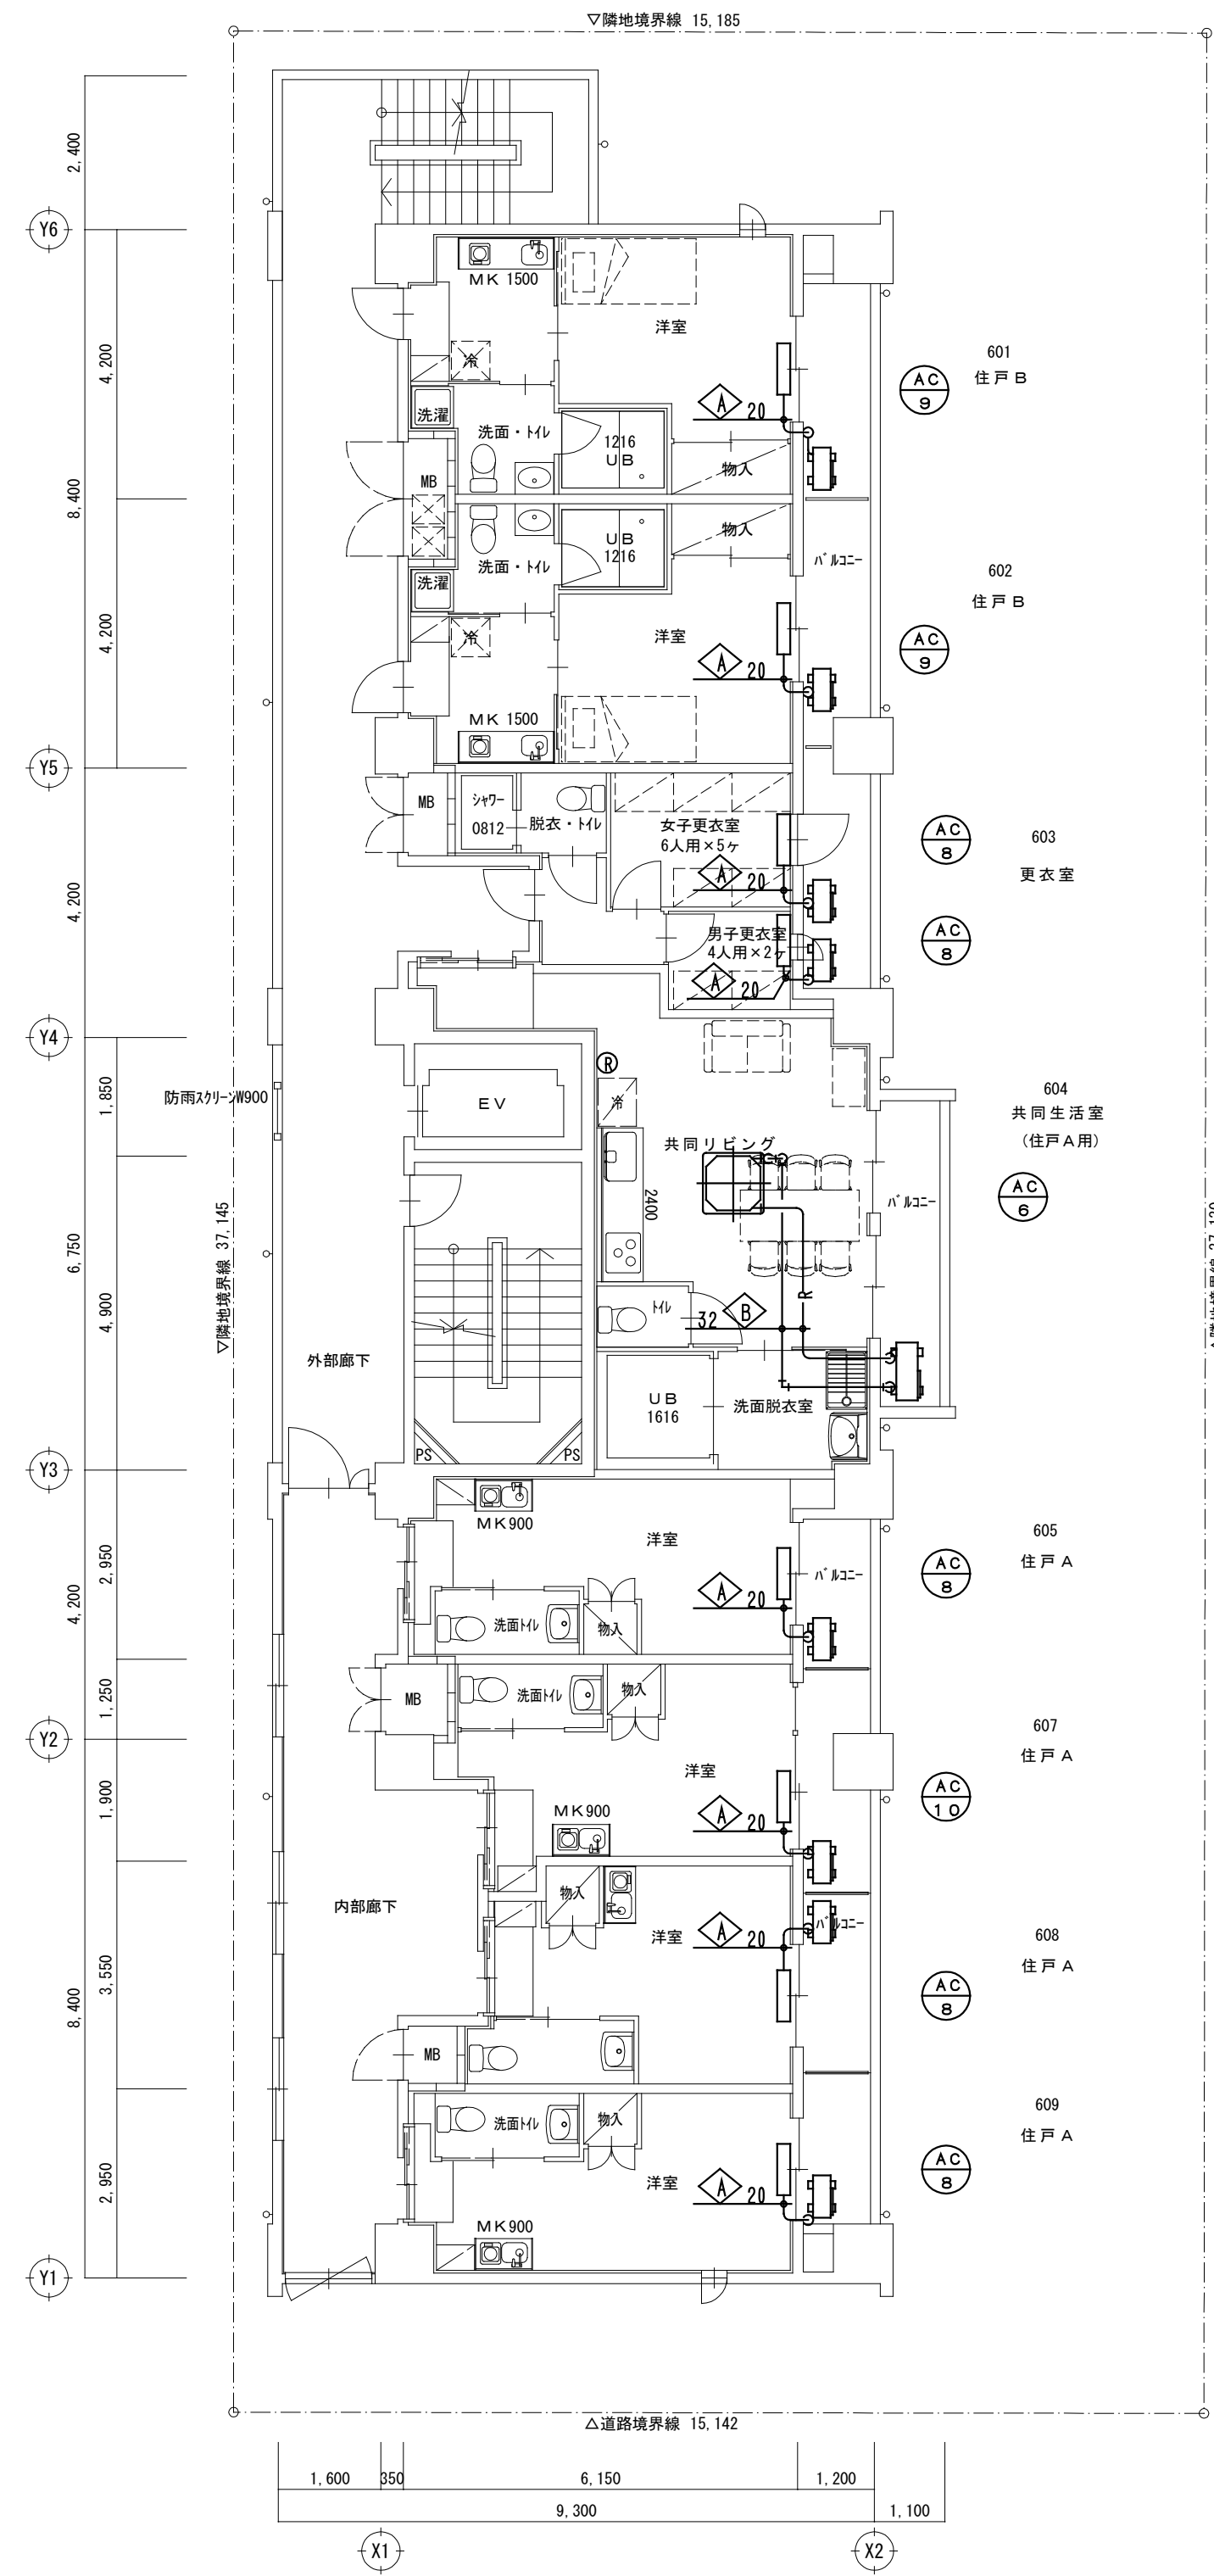

6 階 平 面 図 1/100

記号	冷暖配管 寸法
◇A	φ 6.4 X φ 9.5
◇B	φ 6.4 X φ 12.7
◇C	φ 9.5 X φ 15.9